



ประกาศองค์การบริหารส่วนตำบลบ้านนา
เรื่อง ผลการกำหนดราคากลาง

ด้วยองค์การบริหารส่วนตำบลบ้านนา มีความประสงค์จะดำเนินการจัดจ้างโครงการตามข้อบัญญัติงบประมาณรายจ่ายประจำปี พ.ศ.๒๕๖๗ แผนงานอุตสาหกรรมและการโยธา งานก่อสร้าง งบลงทุน หมวดค่าที่ดินและสิ่งก่อสร้าง ค่าก่อสร้างสิ่งสาธารณูปการ ค่าปรับปรุงที่ดินและสิ่งก่อสร้าง จึงขอให้กำหนดราคากลาง จำนวน ๓ โครงการ และเพื่อให้เป็นไปตามประกาศคณะกรรมการราคากลางและขึ้นทะเบียนผู้ประกอบการ เรื่อง หลักเกณฑ์และวิธีการกำหนดราคากลางงานก่อสร้าง ฉบับที่ ๕ และคณะกรรมการกำหนดราคากลางได้ร่วมกันคำนวณราคากลางเสร็จสิ้นเป็นที่เรียบร้อยแล้ว ดังต่อไปนี้

๑. โครงการก่อสร้างถนนหินคลุกสายห้วยหม้อ หมู่ที่ ๓ ตำบลบ้านนา อำเภอเมือง จังหวัดชุมพร (กม. ๐+๕๐๐ - กม.๐+๗๓๐) ขนาดกว้าง ๕.๐๐ เมตร ยาว ๒๓๐ เมตร หนาเฉลี่ย ๐.๑๐ เมตร โดยลงดินลูกรังยกระดับคันทางจำนวน ๖๕๐ ลูกบาศก์เมตร ลงหินคลุกจำนวน ๑๑๕ ลูกบาศก์เมตร และวางท่อระบายน้ำขนาดเส้นผ่านศูนย์กลาง ๑.๐๐ เมตร จำนวน ๓ จุด จุดละ ๘ ท่อน ๒ จุด จุดละ ๑๐ ท่อน ๑ จุด รวม ๒๖ ท่อน พร้อมยาแนวรอยต่อท่อ พร้อมเกรด บด อัด เขาะร่องน้ำสองข้างทางตลอดสาย พร้อมป้ายโครงการ ซึ่งกำหนดราคากลาง ๓๕๕,๓๗๐.๑๕ บาท (สามแสนห้าหมื่นห้าพันสามร้อยเจ็ดสิบบาทสิบห้าสตางค์) ประเภทงานก่อสร้างและสูตรที่ใช้กับสัญญาแบบปรับราคาได้ประเภทงานทาง

๒. โครงการปรับปรุงโรงจอดรถ อบต.บ้านนา จำนวน ๒ หลัง หมู่ที่ ๕ ตำบลบ้านนา อำเภอเมือง จังหวัดชุมพร ตามแบบและรายละเอียดที่อบต.บ้านนากำหนด ซึ่งกำหนดราคากลาง ๗๑,๓๔๘.๕๗ บาท (เจ็ดหมื่นหนึ่งพันสามร้อยสี่สิบแปดบาทห้าสิบบาทเจ็ดสตางค์) ประเภทงานก่อสร้างและสูตรที่ใช้กับสัญญาแบบปรับราคาได้ประเภทงานอาคาร

๓. โครงการต่อเติมอาคารโรงจอดรถ อบต.บ้านนา หมู่ที่ ๕ ตำบลบ้านนา อำเภอเมือง จังหวัดชุมพร ตามแบบและรายละเอียดที่อบต.บ้านนากำหนด พร้อมป้ายโครงการ ซึ่งกำหนดราคากลาง ๕๖๔,๐๕๙.๑๔ บาท (ห้าแสนหกหมื่นสี่พันห้าสิบบาทสี่สตางค์) ประเภทงานก่อสร้างและสูตรที่ใช้กับสัญญาแบบปรับราคาได้ประเภทงานอาคาร

จึงประกาศให้ทราบโดยทั่วกัน

ประกาศ ณ วันที่

๒๒ ก.พ. ๒๕๖๗

(นายธรรมบุญ ศรีนิวล)

นายกองค์การบริหารส่วนตำบลบ้านนา

ตารางแสดงวงเงินงบประมาณที่ได้รับจัดสรรและราคากลางในงานจ้างก่อสร้าง

1. ชื่อโครงการ...โครงการปรับปรุงโรงจอดรถ อบต.บ้านนา จำนวน 2 หลัง หมู่ที่ 5 ตำบลบ้านนา อำเภอเมือง จังหวัดชุมพร
2. หน่วยงานเจ้าของโครงการ.....องค์การบริหารส่วนตำบลบ้านนา อำเภอเมือง จังหวัดชุมพร
3. วงเงินงบประมาณที่ได้รับจัดสรร..... 71,000 บาท
4. ลักษณะงาน
โดยสังเขป...โครงการปรับปรุงโรงจอดรถ อบต.บ้านนา จำนวน 2 หลัง หมู่ที่ 5 ตำบลบ้านนา อำเภอเมือง จังหวัดชุมพร ตามแบบและรายละเอียดที่อบต.บ้านนากำหนด
5. ราคากลางคำนวณ ณ วันที่..... 22 ก.พ. 2567เป็นเงิน..... 71,348.57 บาท
6. บัญชีประมาณการราคากลาง
 - 6.1 แบบสรุปราคากลางงานก่อสร้างอาคาร
7. รายชื่อคณะกรรมการกำหนดราคากลาง
 - 7.1 นายพินิจ บริเวณรอบทิศ ตำแหน่ง ผู้อำนวยการกองช่าง อบต.ทุ่งคา..... ประธานกรรมการ
 - 7.2 นายวีระพร ขำคม ตำแหน่ง ผู้อำนวยการกองช่าง อบต.ตากแดด..... กรรมการ
 - 7.3 นายอมรเทพ พราหมณ์น้อย ตำแหน่ง ผู้อำนวยการกองช่าง เทศบาลตำบลวังใหม่ กรรมการและเลขานุการ

แบบสรุปราคากลางงานก่อสร้างอาคาร

ส่วนราชการ องค์การบริหารส่วนตำบลบ้านนา

ประเภทงาน อาคาร

เส้นทางสาย

สถานที่ก่อสร้าง หมู่ที่ 5 ตำบลบ้านนา อำเภอเมือง จังหวัดชุมพร

เจ้าของงาน องค์การบริหารส่วนตำบลบ้านนา

แบบเลขที่ จำนวน แผ่น

ประมาณการตามแบบ ปร.4 จำนวน 2 แผ่น

ประมาณราคาเมื่อวันที่ 16 กุมภาพันธ์ 2567

ลำดับที่	รายการ	รวมค่างานต้นทุน (บาท)	FACTOR F	รวมค่าก่อสร้าง (บาท)	หมายเหตุ
1	ประเภทงานอาคาร	54,502.00	1.3091	71,348.57	FACTOR F เงินล่วงหน้าจ่าย 0 % ดอกเบี้ยเงินกู้ 7 % เงินประกันผลงานหัก 0 % พื้นที่ฝนตกชุก 0 % ภาษีมูลค่าเพิ่ม 7 %
สรุป	รวมค่าก่อสร้างเป็นเงิน			71,348.57	รวมระยะเวลาก่อสร้าง 60 วัน
	คิดเป็นเงินประมาณ			71,348.57	
(เจ็ดหมื่นหนึ่งพันสามร้อยสี่สิบแปดบาทห้าสิบเจ็ดสตางค์)					

คณะกรรมการกำหนดราคากลางตามคำสั่งองค์การบริหารส่วนตำบลบ้านนา ที่ 11/2567 ลงวันที่ 23 มกราคม 2567

ได้ร่วมกันกำหนดราคาค่าก่อสร้างตาม โครงการปรับปรุงโรงจอดรถ อบต.บ้านนา จำนวน 2 หลัง หมู่ที่ 5 ตำบลบ้านนา อำเภอเมือง จังหวัดชุมพร รายละเอียดตามรายการประมาณการนี้แล้ว ราคากลางเป็นเงิน 71,348.57 บาท

(เจ็ดหมื่นหนึ่งพันสามร้อยสี่สิบแปดบาทห้าสิบเจ็ดสตางค์)

(ลงชื่อ).....ประธานกรรมการ
(นายพินิจ บริเวณรอบทิศ)

(ลงชื่อ).....กรรมการ
(นายวีระพร ขำคม)

(ลงชื่อ).....กรรมการและเลขานุการ
(นายอมรเทพ พรหมน้อย)

รายการประมาณราคากลางงานก่อสร้างอาคาร

ประมาณราคาค่า โครงการปรับปรุงโรงจอดรถ อบต.บ้านนา จำนวน 2 หลัง
สถานที่ก่อสร้าง หมู่ที่ 5 ตำบลบ้านนา อำเภอเมือง จังหวัดชุมพร
ฝ่ายประมาณการ กองช่างองค์การบริหารส่วนตำบลบ้านนา
ประมาณการโดย นายจันทรรักษ์ หนูม่วง

แบบเลขที่
รายการที่
เมื่อวันที่ 16 กุมภาพันธ์ 2567

ลำดับที่	รายการ	จำนวน	หน่วย	ค่าวัสดุ		ค่าแรงงาน		รวม	หมายเหตุ	
				ราคาหน่วยละ	จำนวนเงิน	ราคาหน่วยละ	จำนวนเงิน			
1	งานหลังคา									
	- งานรื้อกระเบื้องมุงหลังคา	160.00	ตร.ม.	-	-	20.00	3,200.00	3,200.00		
	- หลังคาเมทัลชีท ขนาด 0.76x5.40 ม. หน้า 0.47 มม.	46.00	แผ่น	675.00	31,050.00	-	-	31,050.00		
	- สกรูยึดหลังคา	552.00	ตัว	2.50	1,380.00	-	-	1,380.00		
	- ค่าแรงมุงหลังคาเมทัลชีท	160.00	ตร.ม.	-	-	70.00	11,200.00	11,200.00		
							46,830.00			
2	งานไฟฟ้า									
	- เบรกเกอร์ 63 A 2p	1.00	ตัว	1,180.00	1,180.00	-	-	1,180.00		
	- สวิตช์	6.00	อัน	28.00	168.00	-	-	168.00		
	- ปลั๊ก	6.00	อัน	18.00	108.00	-	-	108.00		
	- หน้ากาก 3 ช่อง	4.00	อัน	18.00	72.00	-	-	72.00		
	- ปลั๊กลอย 3 ช่อง 2x4 นิ้ว	4.00	อัน	10.00	40.00	-	-	40.00		
	- หลอดฟลูออโรสเซ็นต์ขาสปริง 1x40 W. พร้อมอุปกรณ์ติดตั้ง	6.00	ชุด	110.00	660.00	-	-	660.00		
	- สายไฟ THW ขนาด 1x10 ตร.มม. (สีดำ)	5.00	ม.	43.00	215.00	-	-	215.00		
	- สายไฟ THW ขนาด 1x10 ตร.มม. (สีขาว)	5.00	ม.	43.00	215.00	-	-	215.00		
	- สายไฟ THW ขนาด 1x2.50 ตร.มม. (สีดำ)	50.00	ม.	12.00	600.00	-	-	600.00		
	- สายไฟ THW ขนาด 1x2.50 ตร.มม. (สีขาว)	50.00	ม.	12.00	600.00	-	-	600.00		
	- สายไฟ THW ขนาด 1x1.50 ตร.มม. (สีดำ)	30.00	ม.	8.00	240.00	-	-	240.00		
	- สายไฟ THW ขนาด 1x1.50 ตร.มม. (สีขาว)	30.00	ม.	8.00	240.00	-	-	240.00		
	- ท่อ 3/4" สีเหลือง	20.00	ท่อน	53.00	1,060.00	-	-	1,060.00		
									1,060.00	

รายการประมาณราคากลางงานก่อสร้างอาคาร


ประมาณราคาค่า โครงการปรับปรุงโรงจอดรถ อบต.บ้านนา จำนวน 2 หลัง
สถานที่ก่อสร้าง หมู่ที่ 5 ตำบลบ้านนา อำเภอเมือง จังหวัดชุมพร
ฝ่ายประมาณการ กองช่างองค์การบริหารส่วนตำบลบ้านนา
ประมาณการโดย นายจันทร์วรรณ หนูม่วง

แบบเลขที่
รายการที่

เมื่อวันที่ 16 กุมภาพันธ์ 2567

ลำดับที่	รายการ	จำนวน	หน่วย	คำวัสดุ		ค่าแรงงาน		รวม ค่าวัสดุและค่าแรงงาน	หมายเหตุ
				ราคาหน่วยละ	จำนวนเงิน	ราคาหน่วยละ	จำนวนเงิน		
	- ท่ออ่อนสายไฟ 3/4" สีเหลือง	5.00	ม.	22.00	110.00	-	-	110.00	
	- สามทาง 3/4" สีเหลือง	2.00	อัน	7.00	14.00	-	-	14.00	
	- ช้อง 3/4" สีเหลือง	2.00	อัน	9.00	18.00	-	-	18.00	
	- ปลอกแยกสายไฟ (กล่องพักสาย 2x4 นิ้ว สีเหลือง)	4.00	อัน	15.00	60.00	-	-	60.00	
	- ต่อตรง 3/4" สีเหลือง	16.00	อัน	4.50	72.00	-	-	72.00	
	- ค่าแรงงานไฟฟ้า (เหมารวม)	1.00	งาน	-	-	2,000.00	2,000.00	2,000.00	
	รวมงานไฟฟ้า							7,672.00	
	รวมราคาค่าวัสดุ + ค่าแรง							54,502.00	
	รวมค่าดำเนินการ,ภาษี,กำไร FACTOR 1.3091							71,348.57	
	รวมเป็นเงินทั้งสิ้น							71,348.57	
	คิดเป็นเงินทั้งสิ้น							71,348.57	
	(เจ็ดหมื่นหนึ่งพันสามร้อยสี่สิบแปดบาทห้าสิบเจ็ดสตางค์)								

โครงการปรับปรุงโรงจอดรถ อบต.บ้านนา จำนวน ๒ หลัง
หมู่ที่ ๕ ตำบลบ้านนา อำเภอเมือง จังหวัดชุมพร

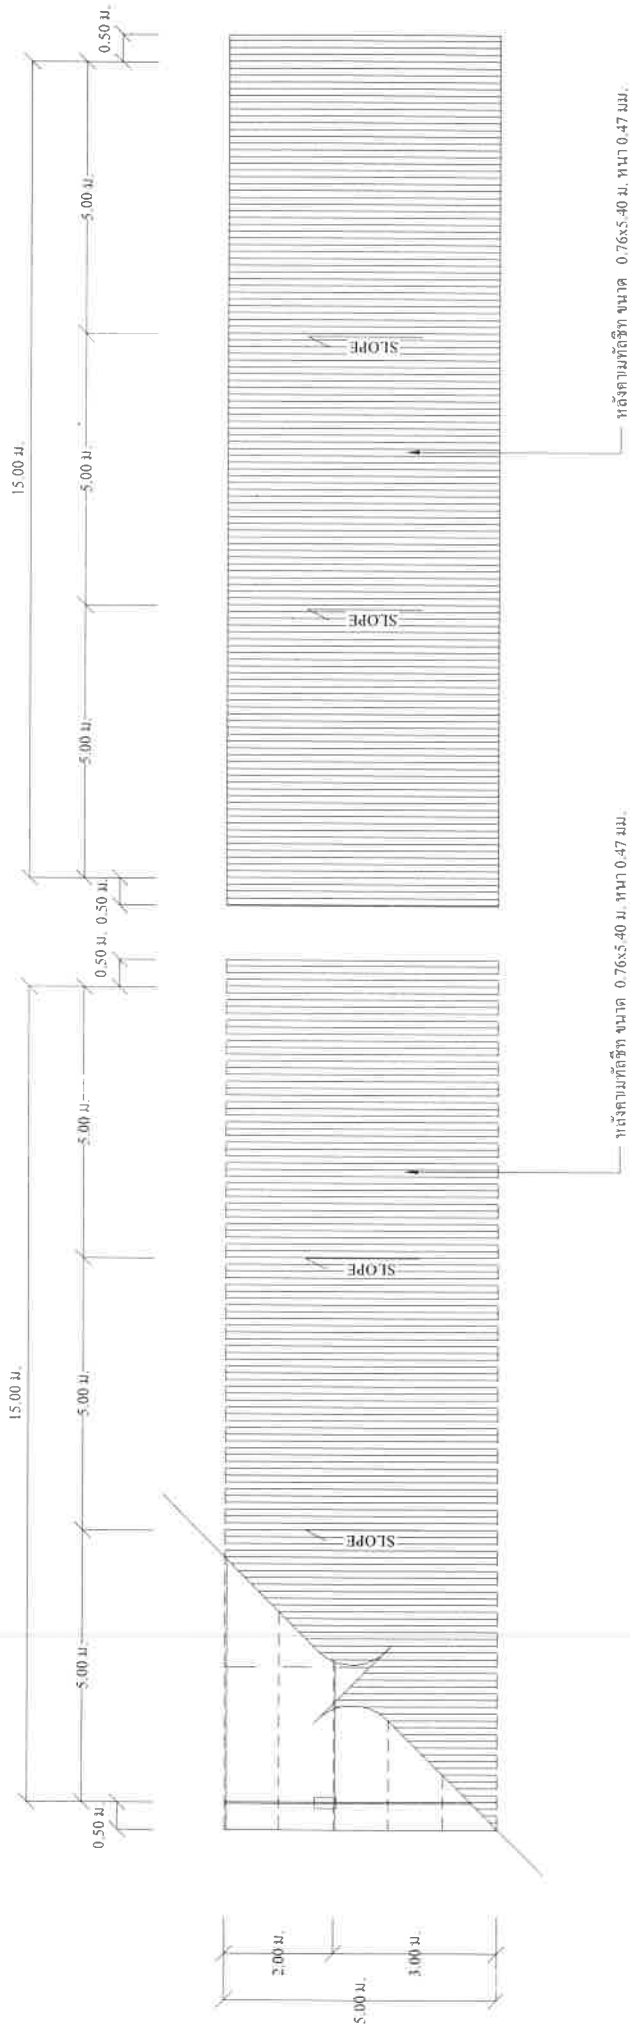

คณะจัดทำแบบรายการงานก่อสร้าง
วันที่ 11/2567 ลงวันที่ 23 มกราคม 2567

ลงชื่อ.....ประธานกรรมการ
(นายพินิจ บริเวณรอบทิศ)
ผู้อำนวยการกองช่าง อบต.ทุ่งคา

ลงชื่อ.....กรรมการ
(นายวิระพร จำยอม)
ผู้อำนวยการกองช่าง อบต.ตากแดด





ลงชื่อ.....กรรมการและเลขานุการ
(นายสมเทพ พรหมน้อย)
ผู้อำนวยการกองช่าง อบต.บางตำบลใหม่

แปลนหลังคา
SCALE 1:100



องค์การบริหารส่วนตำบลบ้านนา			
โครงการปรับปรุงโรงจอดรถ อบต.บ้านนา จำนวน 2 หลัง			
เขียน	นายจิรพรรัตน์ ทุมวัง	นายช่างโยธา	
ตรวจ	นายมาโนช ศรีสุวรรณ	ผอ.กองช่าง	
เห็นชอบ	นายทองเอก งานธรรมนันต์	ปลัด อบต.	
อนุมัติ	นายธรรมนุญ ศรีพล	นายก อบต.	

หมายเหตุ: ทิศของประตูหน้า หลังหรือหลังที่ขึ้นใช้ในงานก่อสร้างเป็นพื้นที่ที่เลือกภายในประเทศ ตามเงื่อนไขข้อนี้
1. ถ้าพื้นที่ก่อสร้างจะให้เป็นงานก่อสร้างเป็นพื้นที่ที่เลือกภายในประเทศที่ไม่ใช่พื้นที่ก่อสร้าง 60 ของพื้นที่ก่อสร้าง
2. ทิศที่เลือกจะให้เป็นงานก่อสร้างเป็นพื้นที่ที่เลือกภายในประเทศที่ไม่ใช่พื้นที่ก่อสร้าง 80 ของพื้นที่ก่อสร้าง

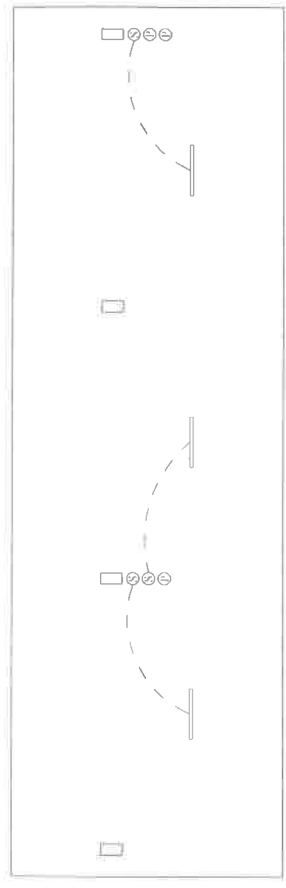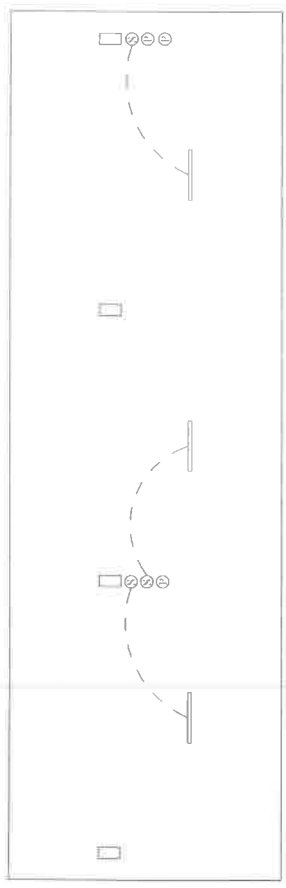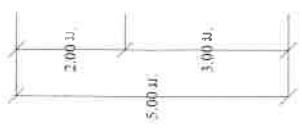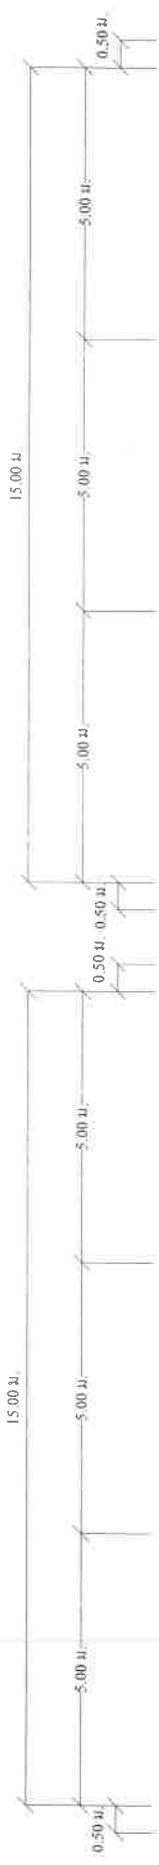

รายการประกอบแบบ

—— หอคดฟลูออเรสเซนต์ 1x40 W พร้อมโคม

⊗ สวิตช์ เปิด - ปิด

⊙ เสารับ

— — — ฝ้าเพดาน

แปลนไฟฟ้า

SCALE 1:100



องค์การบริหารส่วนตำบลบ้านนา



แบบ โครงการปรับปรุงโรงจอดรถ อบต.บ้านนา จำนวน 2 หลัง			
เขียน	นายฉัตรพรรัตน์ ทุมม่วง	นายช่างโยธา	
ตรวจ	นายมาโนช ศรีสุวรรณ	ผอ.กองช่าง	
เห็นชอบ	นายทองอาจ งามธรรมเจดีย์	ปลัด อบต.	
อนุมัติ	นายธรรมนัญ ศรีนวล	นายก อบต.	

หมายเหตุ หัตถ์ประกอบแบบที่นี้จะใช้ในงานก่อสร้างเป็นต้นฉบับที่ส่งมอบให้หน่วยงานที่เกี่ยวข้อง
 1. วัสดุอุปกรณ์ที่ จะใช้ในงานก่อสร้างเป็นต้นฉบับที่ส่งมอบให้หน่วยงานที่เกี่ยวข้อง 60 ข้อ
 2. วัสดุที่ใช้งานก่อสร้างที่ผลิตภายในประเทศที่มีน้อยกว่าร้อยละ 90 ของปริมาณที่ส่งมอบให้หน่วยงานที่เกี่ยวข้อง

แผนผังแสดงโครงการปรับปรุงโรงพยาบาล จำนวน 2 หลัง หมู่ที่ 5 ตำบลบ้านนา อำเภอเมือง จังหวัดชุมพร



แผนดำเนินงานก่อสร้าง

โครงการปรับปรุงโรงจอดรถ อบต.บ้านนา จำนวน 2 หลัง
องค์การบริหารส่วนตำบลบ้านนา อำเภอเมือง จังหวัดชุมพร
กำหนดแผนดำเนินงานก่อสร้าง 60 วัน

ลำดับที่	รายการดำเนินการ	ระยะเวลาดำเนินงานก่อสร้าง / วัน					
		10	20	30	40	50	60
1	งานรื้อกระเบื้องมุงหลังคา	■					
2	งานมุงหลังคา	■	■	■			
3	งานไฟฟ้า			■	■	■	
4	เก็บงาน, ทำความสะอาดพื้นที่						■


(นายฉัตรธรรม หุ่นม่วง)
นายช่างโยธาปฏิบัติงาน