



ประกาศองค์การบริหารส่วนตำบลบ้านนา

เรื่อง ผลการกำหนดราคากลาง

ด้วยองค์การบริหารส่วนตำบลบ้านนามีความประสงค์จะดำเนินการจัดจ้างโครงการปรับปรุงหลุมขยะ หมู่ที่ ๔ ตำบลบ้านนา อำเภอเมือง จังหวัดชุมพร และเพื่อให้เป็นไปตามประกาศคณะกรรมการกำหนดราคากลางและขึ้นทะเบียนผู้ประกอบการ เรื่อง หลักเกณฑ์และวิธีการกำหนดราคากลางงานก่อสร้าง และคณะกรรมการกำหนดราคากลางได้ร่วมกันคำนวณราคากลางเสร็จสิ้นเป็นที่เรียบร้อยแล้ว ดังนี้

- โครงการปรับปรุงหลุมขยะ หมู่ที่ ๔ ตำบลบ้านนา อำเภอเมือง จังหวัดชุมพร โดยปรับเกลี่ยขยะลงหลุม จำนวน ๒,๐๐๐ ลูกบาศก์เมตร (ตามรายละเอียดที่ อบต.บ้านนากำหนด) ซึ่งกำหนดราคากลาง ๔๙,๓๐๐.-บาท (สี่หมื่นเก้าพันสามร้อยบาทถ้วน) ประเภทงานก่อสร้างและสูตรที่ใช้กับสัญญาแบบปรับราคาได้ประเภทงานชลประทาน

จึงประกาศให้ทราบโดยทั่วกัน

ประกาศ ณ วันที่ ๒๓ พ.ค. ๒๕๖๑

(นายธรรมบุญ ศรีนวล)

นายกองค์การบริหารส่วนตำบลบ้านนา

ตารางแสดงวงเงินงบประมาณที่ได้รับจัดสรรและราคากลางในงานจ้างก่อสร้าง

๑. ชื่อโครงการ.....ปรับปรุงหลุมขยะ หมู่ที่ ๔ ตำบลบ้านนา อำเภอเมือง จังหวัดชุมพร
/หน่วยงานเจ้าของโครงการ องค์การบริหารส่วนตำบลบ้านนา อำเภอเมือง จังหวัดชุมพร
๒. วงเงินงบประมาณที่ได้รับจัดสรร.....๔๙,๓๐๐.-บาท (สี่หมื่นเก้าพันสามร้อยบาทถ้วน)
๓. ลักษณะงานโดยสังเขป จ้างเหมาปรับปรุงหลุมขยะ หมู่ที่ ๔ ตำบลบ้านนา อำเภอเมือง จังหวัดชุมพร
รายละเอียดดังนี้
- โครงการปรับปรุงหลุมขยะ หมู่ที่ ๔ ตำบลบ้านนา อำเภอเมือง จังหวัดชุมพร โดยปรับเกลี่ยขยะลง
หลุม จำนวน ๒,๐๐๐ ลูกบาศก์เมตร (ตามรายละเอียดที่ อบต.บ้านนากำหนด)
๔. ราคากลางคำนวณ ณ วันที่.....๒๑ พ.ค. ๒๕๖๑.....เป็นเงิน.....๔๙,๓๐๐.- บาท
๕. บัญชีประมาณการราคากลาง
 - ๕.๑ แบบแสดงรายการปริมาณวัสดุและราคากลางงานก่อสร้าง (แบบ ปร.๔).....จำนวน ๑ หน้า
 - ๕.๒ แบบสรุปราคางานก่อสร้าง (แบบ ปร.๕).....จำนวน ๑ หน้า
๖. รายชื่อคณะกรรมการกำหนดราคากลาง
 - ๖.๑ นายมานิช ศรีสุวรรณ.....ตำแหน่ง ผู้อำนวยการกองช่าง อบต.บ้านนา.....ประธานกรรมการ
 - ๖.๒ นางเดือนเพ็ญ ทองเขียว.....ตำแหน่ง นักวิเคราะห์นโยบายฯ อบต.บ้านนา.....กรรมการ
 - ๖.๓ นายธีรพงศ์ เพือกขำ.....ตำแหน่ง เจ้าพนักงานป้องกันฯ อบต.บ้านนา.....กรรมการ

สรุปผลการประมาณราคาก่อสร้างเป็นราคากลาง

แบบ ปร.5

ส่วนราชการ องค์การบริหารส่วนตำบลบ้านนา

ประเภทงาน

เส้นทางสาย หลุมขะ

สถานที่ก่อสร้าง หมู่ที่ 4 ตำบลบ้านนา อำเภอเมือง จังหวัดชุมพร

เจ้าของงาน องค์การบริหารส่วนตำบลบ้านนา

แบบเลขที่ จำนวน แผ่น

ประมาณการตามแบบ ปร.4 จำนวน แผ่น

ประมาณราคาเมื่อวันที่ 21 พ.ค. 2561

ลำดับที่	รายการ	รวมค่างานต้นทุน (บาท)	FACTOR F	รวมค่าก่อสร้าง (บาท)	หมายเหตุ
1	ปรับปรุงหลุมขยะ	36,400.00	1.3563	49,369.32	FACTOR F เงินล่วงหน้าจ่าย 0 % ดอกเบี้ยเงินกู้ 6 % เงินประกันผลงานหัก 0 % พื้นที่ฝนตกชุก 0 % ภาษีมูลค่าเพิ่ม 7 %
สรุป		รวมค่าก่อสร้างเป็นเงิน		49,369.32	รวมระยะเวลาก่อสร้าง 15 วัน
		คิดเป็นเงินประมาณ		49,300.00	
(สี่หมื่นเก้าพันสามร้อยบาทถ้วน)					

คณะกรรมการกำหนดราคากลางตามคำสั่งองค์การบริหารส่วนตำบลบ้านนา ที่ 152/2561 ลงวันที่ 18 พ.ค 2561

ได้ร่วมกันกำหนดราคาค่าก่อสร้างตามโครงการปรับปรุงหลุมขะ หมู่ที่ 4 ตำบลบ้านนา อำเภอเมือง จังหวัดชุมพร รายละเอียดตามรายการประมาณการนี้แล้วราคากลาง เป็นเงิน 49,300.- บาท (สี่หมื่นเก้าพันสามร้อยบาทถ้วน)

(ลงชื่อ).....ประธานกรรมการ
(นายมานิช ศรีสุวรรณ)

(ลงชื่อ).....กรรมการ
(นางเดือนเพ็ญ ทองเขียว)

(ลงชื่อ).....กรรมการ
(นายธีรพงศ์ เผือกขำ)

รายการประมาณการก่อสร้างเป็นราคากลาง

แบบ ปร.4

โครงการ ปรับปรุงหลุมขยะ

สถานที่ก่อสร้าง หลุมขยะ

แบบเลขที่

ฝ่ายประมาณการ กองช่างองค์การบริหารส่วนตำบลบ้านนา

ประมาณการโดย นายจันทรรักษ์ หนูม่วง


หมู่ที่ 4 ตำบลบ้านนา อำเภอเมือง จังหวัดชุมพร

รายการเลขที่

กรม


เมื่อวันที่ 21 พ.ค. 2561

ลำดับที่	รายการ	จำนวน	หน่วย	หน่วยละ	จำนวนเงิน บาท/สด.	หมายเหตุ
1	ปรับเกลี่ยขยะลงหลุม	2,000	ลบ.ม.	18.20	36,400.00	
	รวมเป็นเงิน				36,400.00	
	ค่าดำเนินการ,ภาษี,กำไร FACTOR F 1.3563				49,369.32	
	รวมเป็นเงินทั้งสิ้น				49,369.32	
	ขอเบิกเพียง				49,300.00	
	(สี่หมื่นเก้าพันสามร้อยบาทถ้วน)					

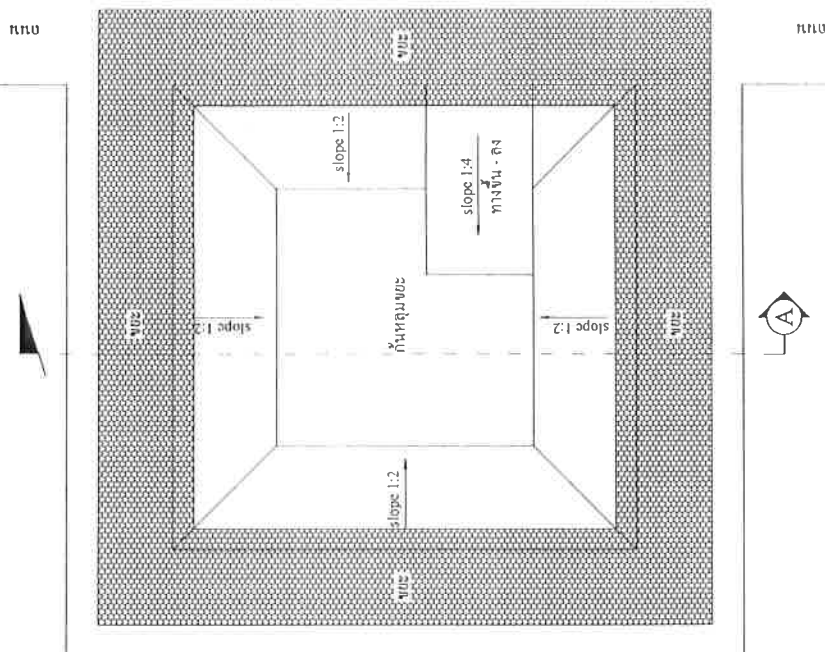

แปลนพื้นที่
SCALE 1:500

องค์การบริหารส่วนตำบลบ้านนา	
แบบ	ปรับปรุงหลุมขยะ หมู่ 4 ต.บ้านนา อ.เมือง จ.สุพรรณบุรี
เขียน	นายประจักษ์ ทรัพย์ทวี
ตรวจ	นายผไท ทรัพย์ทวี
เห็นชอบ	นายผไท ทรัพย์ทวี
อนุมัติ	นายอรรถมนัญ ศรีทอง

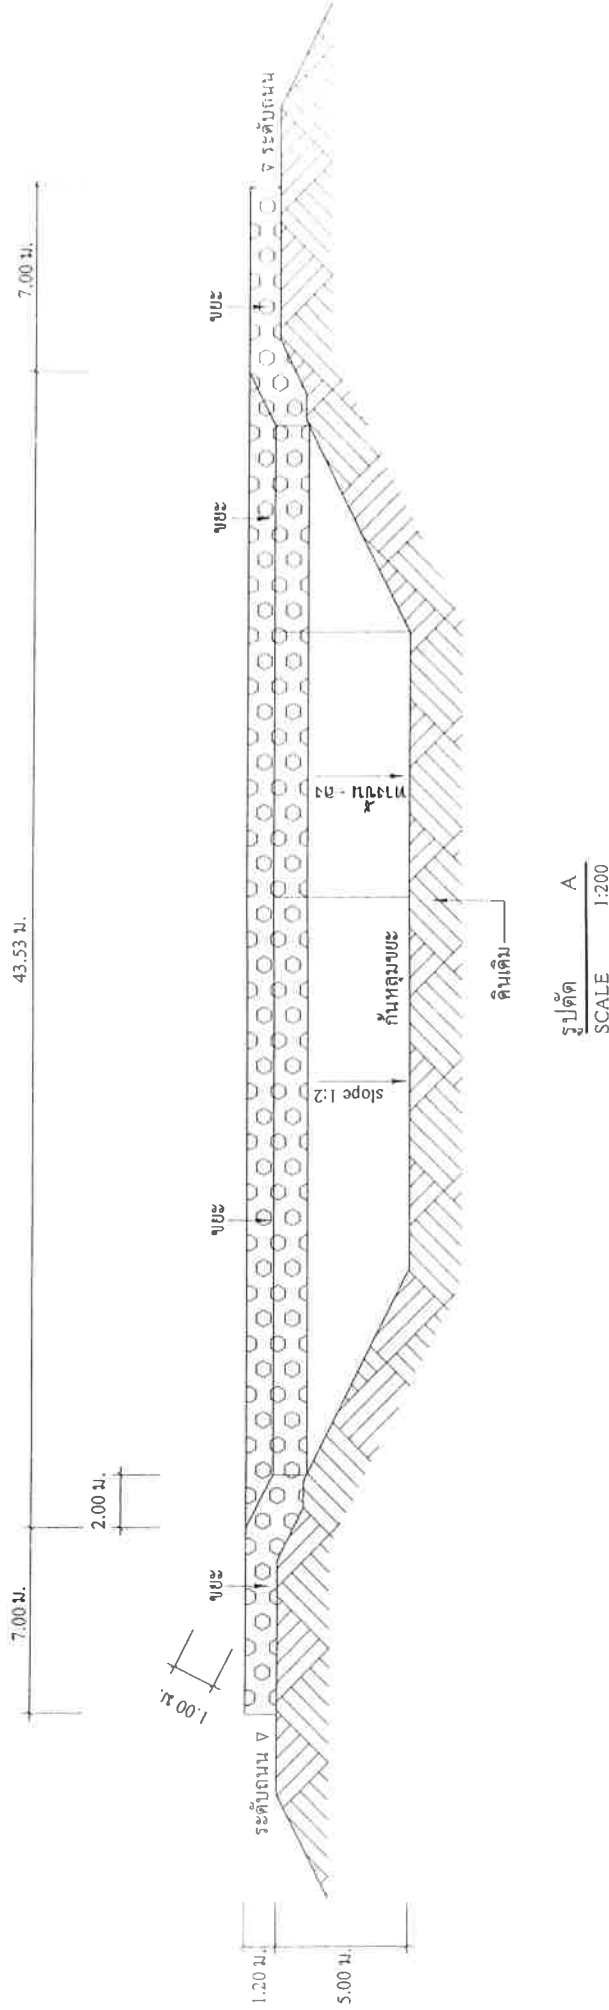

คิดปริมาณขยะ

7.00 x 1.20 x 200 = 1,680 ลบ.ม.
 2.00 x 1.00 x 160 = 320 ลบ.ม.
 รวมปริมาณขยะ = 2,000 ลบ.ม.

องค์การบริหารส่วนตำบลบ้านนา	
แบบ	ปรับปรุงหลุมขยะ หมู่ที่ 4 ตำบลบ้านนา อำเภอเมือง จ. เชียงใหม่
เขียน	นายจันทวรรณ ทุมมา
ตรวจ	นายอมาเนช ศรีสุวรรณ
เห็นชอบ	นายอมาเนช ศรีสุวรรณ
อนุมัติ	นายอรรณพ ศรีนวล

แผนผังแสดงโครงการปรับปรุงหลุมขยะ หมู่ที่ 4 ตำบลบ้านนา อำเภอเมือง จังหวัดชุมพร

